


SECCION TIPO TUNEL 1-TUNEL DE PUIG CABRER  
Escala 1:100

SECCION TIPO TUNEL 2-TUNEL DE LA RIBA  
Escala 1:100

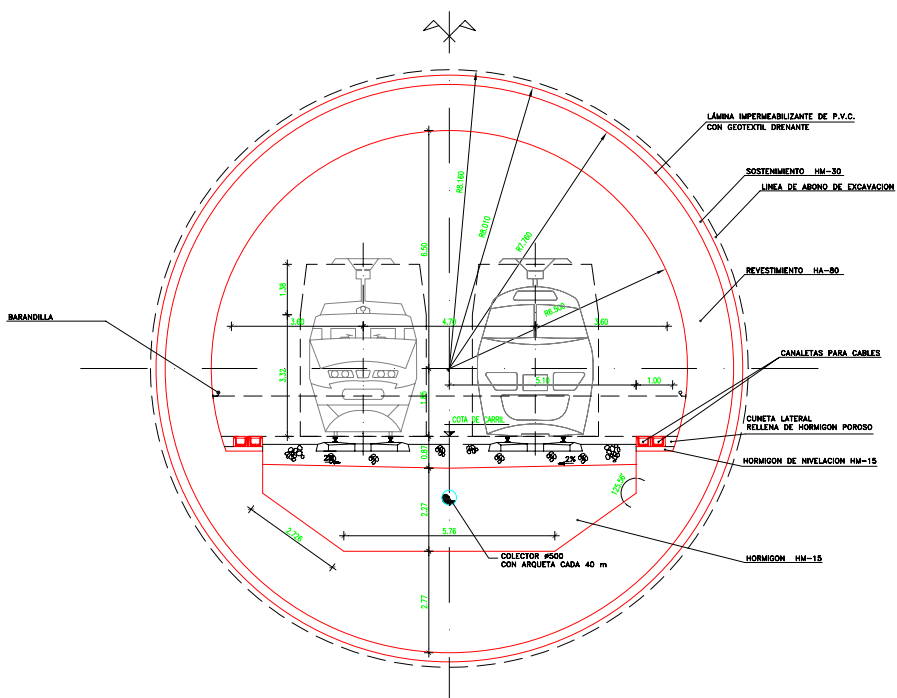

SECCION TIPO TUNEL 3 -TUNEL DE PUIG CABRER  
Escala 1:100